

声明：
本图纸未经书面批示不得擅自改动。如需变动，请与设计师联系。（此图纸未签合同之前，勿赠客户。）

设计咨询：18856005549

工程名称：
学生公寓2F图书室

图别：
图书室侧面立面图

设计：

制图：


审核：

比例：


日期：

业主签字：

图号：PM-14

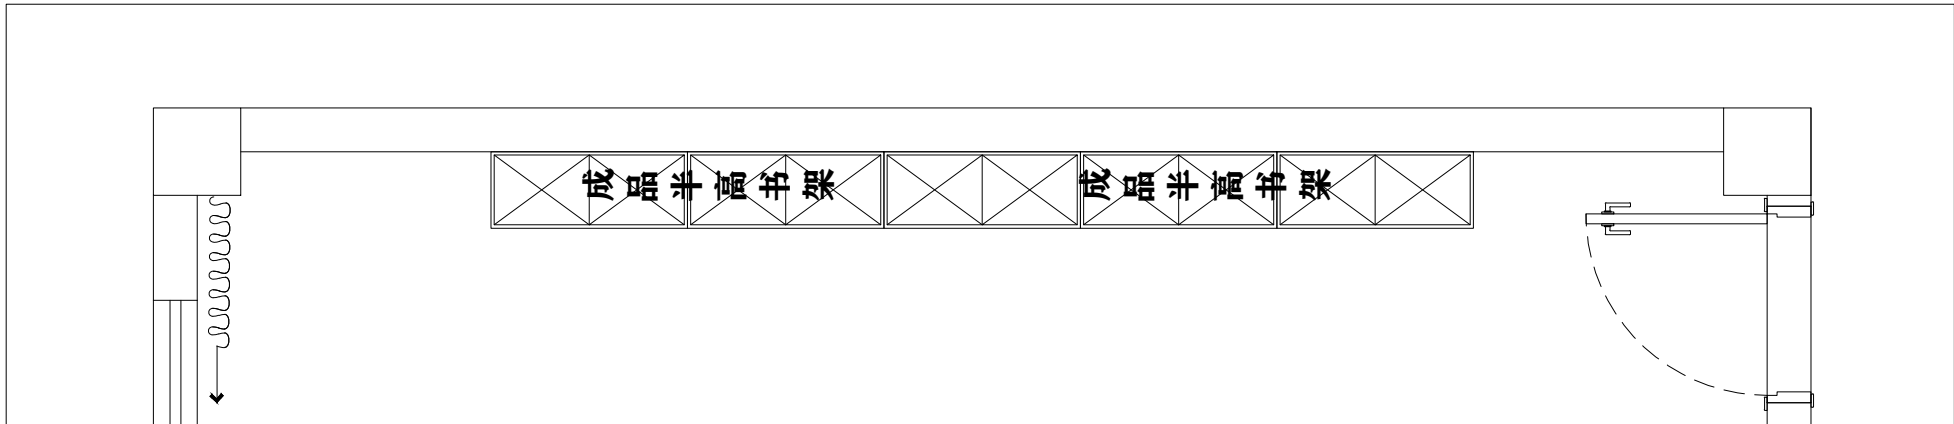

KT板制作（本造型和内容可参考）

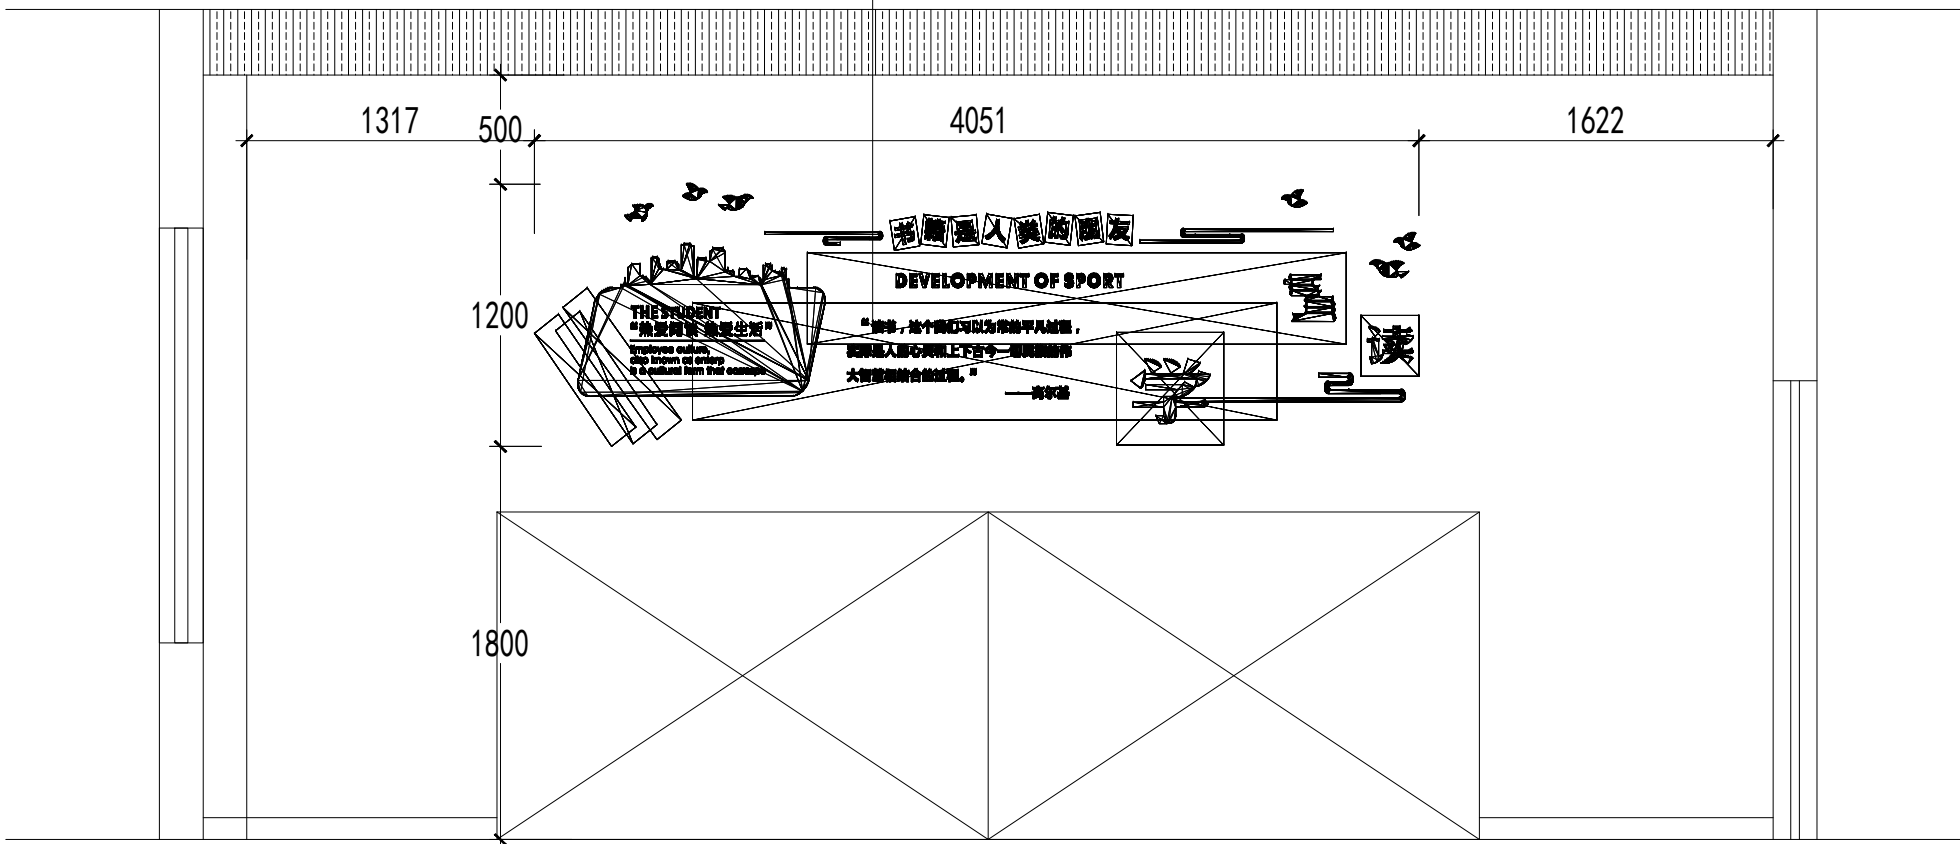

图书室侧面立面图