

中科装饰

Zhongkezhuangshi

声明:

本图纸未经书面批示不得擅自改动. 如需变动, 请与设计师联系. (此图纸未签合同之前, 勿赠客户.)

设计咨询: 18856005549

工程名称:

学生公寓2F多功能室

图别:

多功能室立面图

设计:

制图:


审核:

比例:


日期:

业主签字:


图号: PM-13

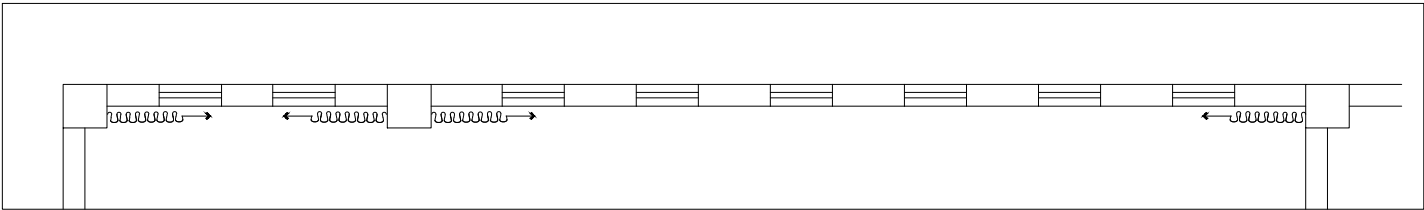


KT板制作 (本内容可参考, 实际内容由校方提供)

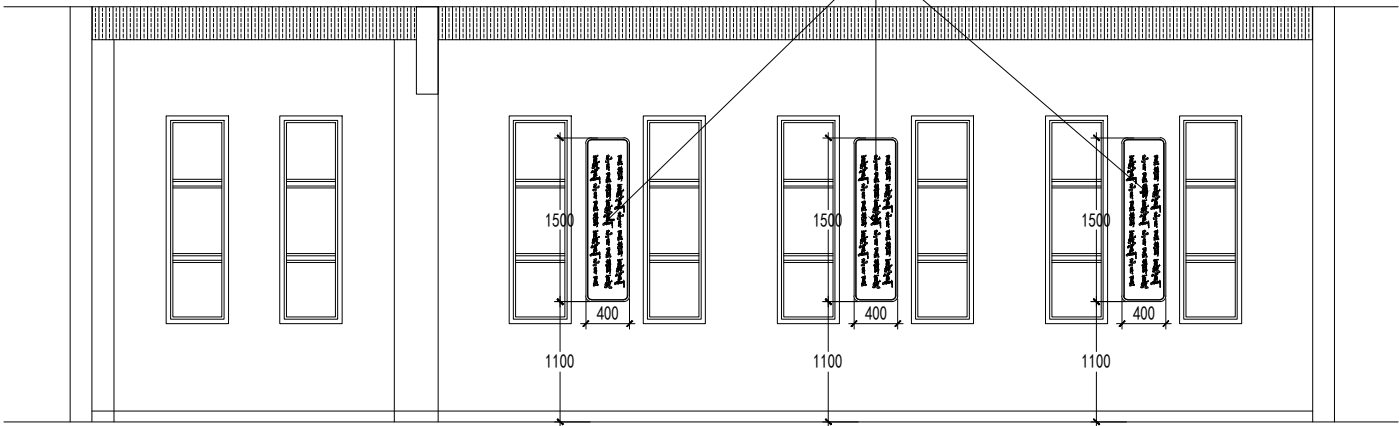

多功能室东侧面立面图

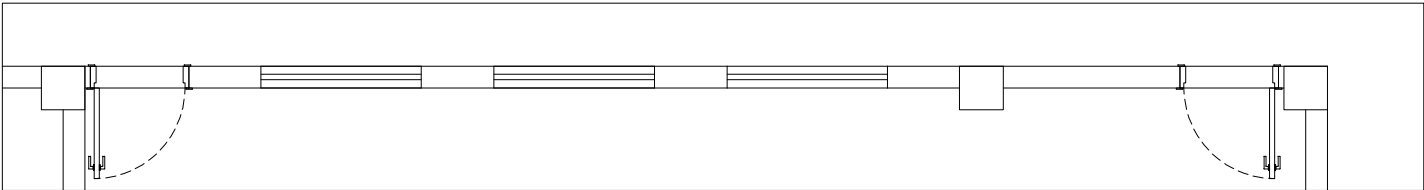

KT板制作 (本内容可参考, 实际内容由校方提供)

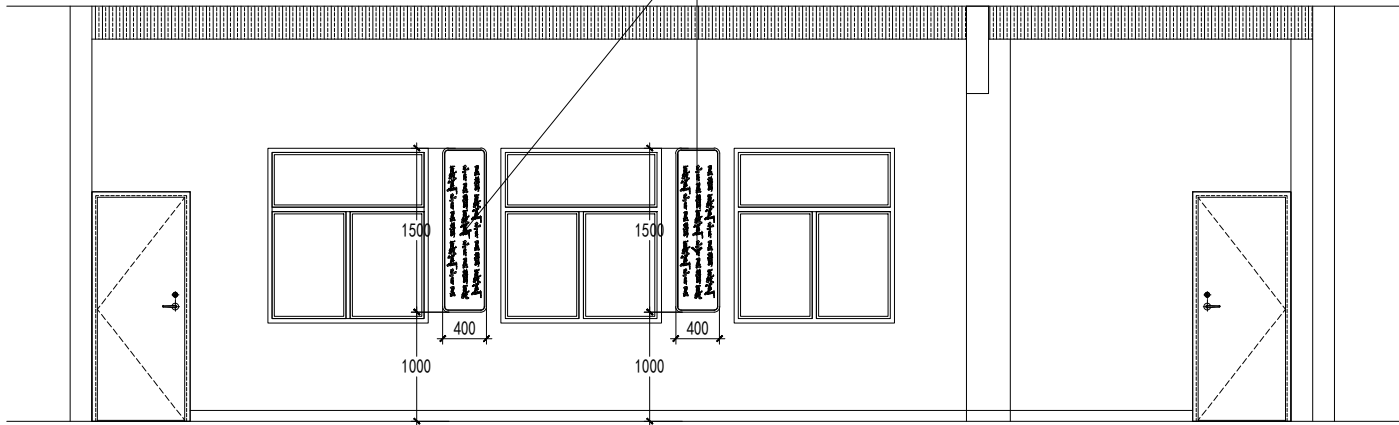

多功能室西侧面立面图