

中科装饰

Zhongkehuangshi

声明:

本图纸未经书面批示不得擅自改动. 如需变动, 请与设计师联系. (此图纸未签合同之前, 勿赠客户.)

设计咨询: 18856005549

工程名称:

学生公寓2F多功能室

图别:

多功能室立面图

设计:

制图:

审核:


比例:

日期:


业主签字:

图号:


PM-15

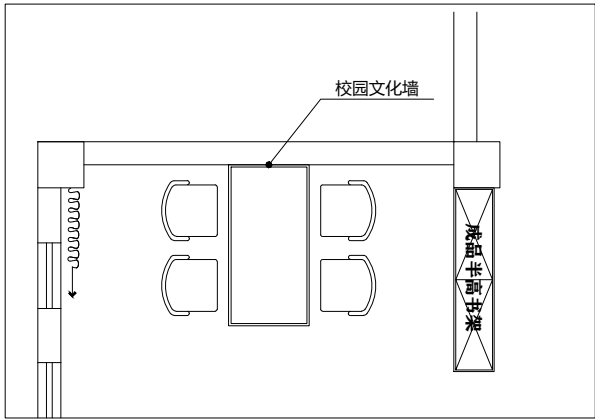


KT板制作 (本造型和内容可参考)

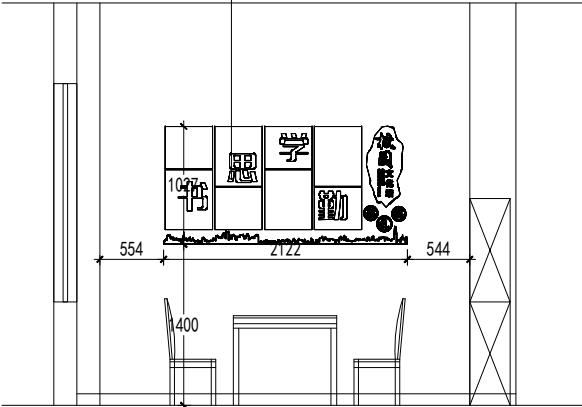


2F开放区北侧面立面图

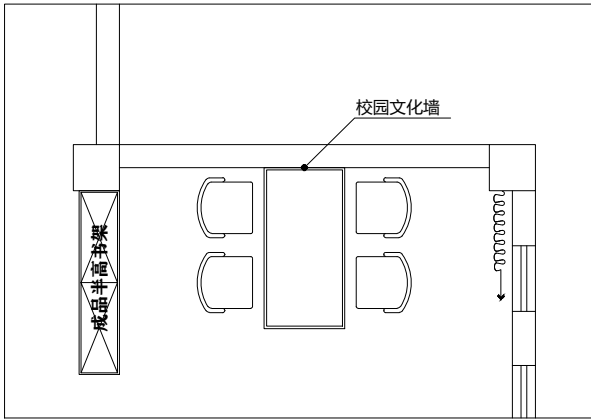


KT板制作 (本造型和内容可参考)

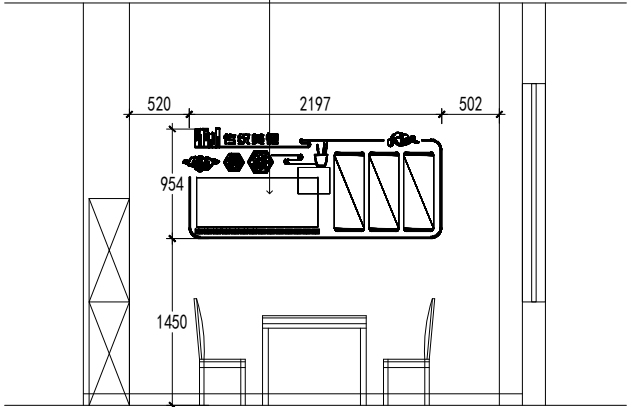

2F开放区南侧面立面图

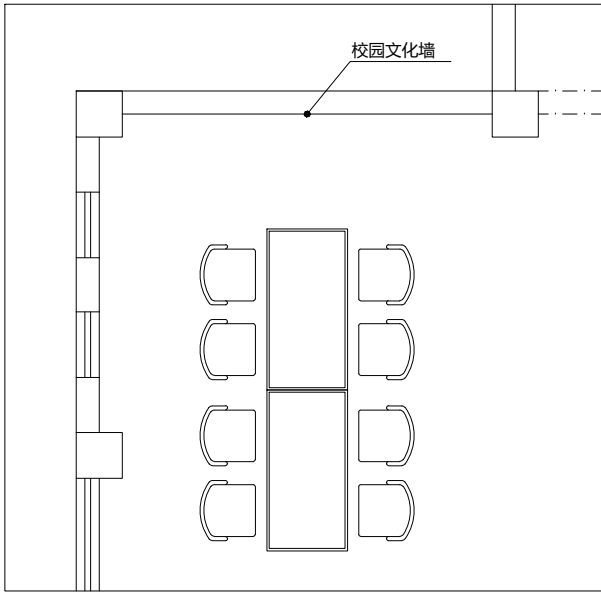

亚克力板制作 (本造型和内容可参考)

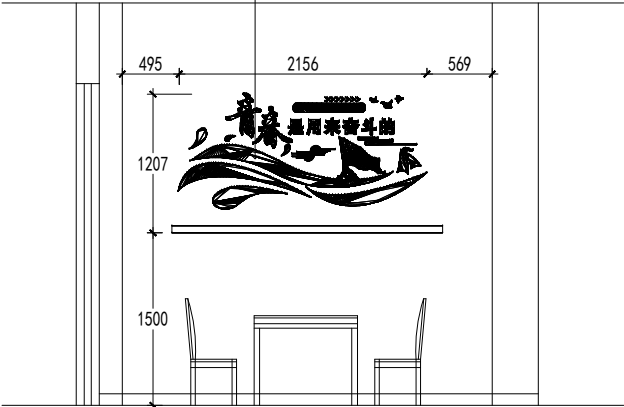

1F接待区侧面立面图