



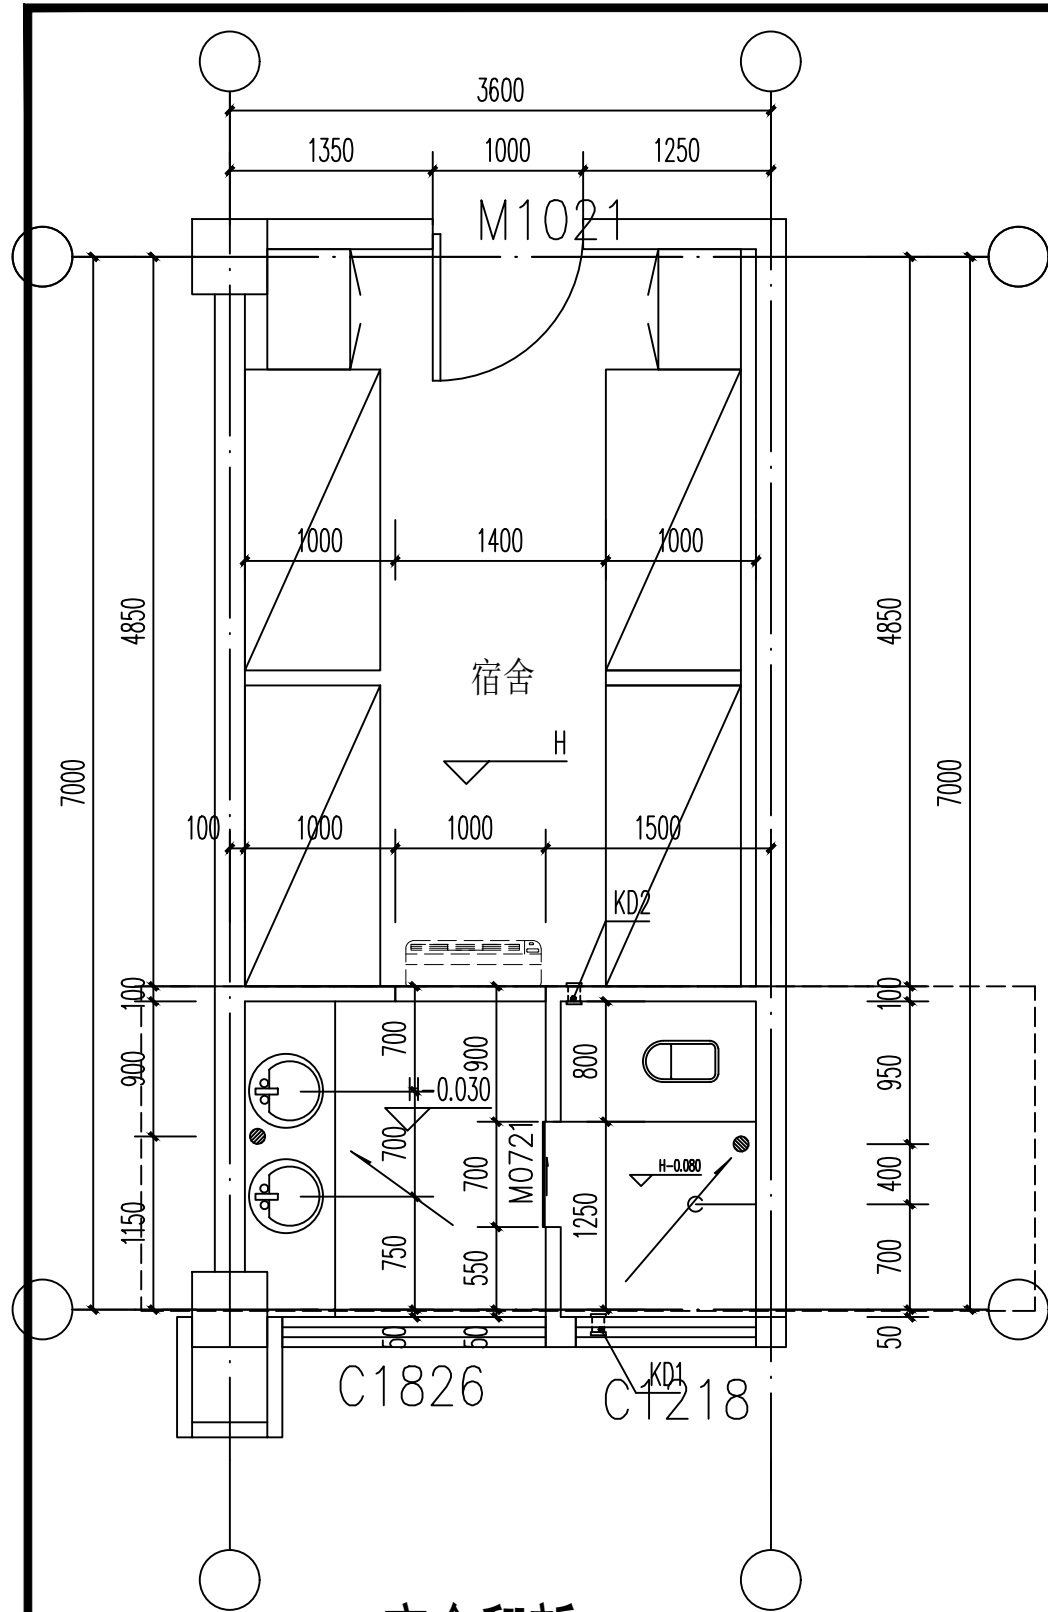

宿舍翻新 1:50

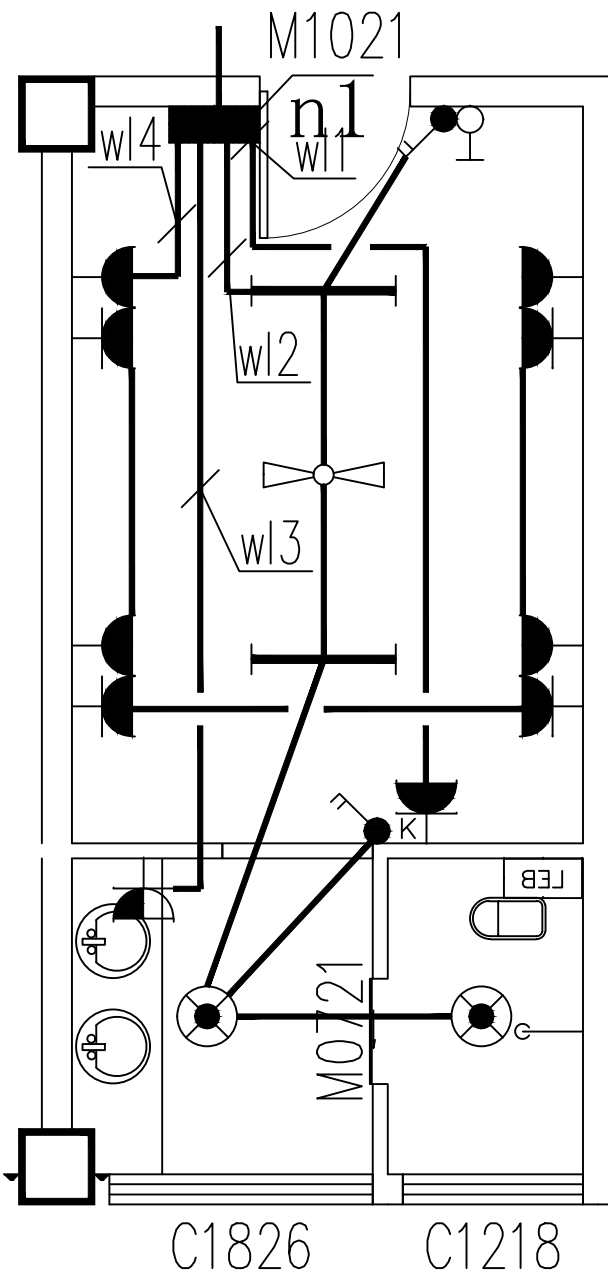

宿舍内电路翻新 1:50

图例	说明	规格	数量
	层总配电箱 nAL	非标	下口距地1500
	节能型单管日光灯	28W	吊装 距地2800
	节能型吸顶灯 (防水型)	22W	吸顶安装
	单、双、三、联单控暗开关	~250V, 10A	
	吊扇开关	~250V, 10A	
	单相二孔加三孔暗插座 (安全型)	250V, 10A	
	防水插座 宿舍卫生间用	250V, 16A	下口距地1400
	带防护罩吊扇	非标	吸顶

宿舍翻新说明:
1. 宿舍内墙面及顶棚原内墙乳胶漆铲除, 清理干净, 重新刮腻子(二遍), 内墙乳胶漆二遍; 宿舍净高3.450m.
2. 除了卫生间里窗户C12186外, 门窗全部更换, M1021为成品钢质防盗门, M0721为塑钢推拉门, C1826为88系列塑钢推拉节能窗5+6A+5;
3. 卫生间及洗漱间铝合金吊顶重新安装;
4. 所有强电均采用BYJ-(3x2.5)SC16WC.FC;
5. 所有开关, 插座, 灯具均更换;
6. 卫生间内卫生器具不更换.
7. 翻新宿舍共1间.

中科公诚设计集团有限公司 ZHONGKE GONGCHENG DESIGN GROUP LIMITED 资质证书编号: A352012298 电力行业(新能源发电、送电工程、变配电工程)专业乙级; 市政行业乙级; 水利行业丙级; 建筑行业乙级; 风景园林工程设计专项乙级.		
备注:		
本图版权属本公司所有, 未经本公司负责人书面许可, 任何人不得擅自复制或复用。本图应经相关政府主管部门批准后方可生效使用。本图未经施工图审查公司审查合格不得用于现场施工, 仅供业主建设投资估算参考, 建设造价之参考图。本图由相关人员签字及同时加盖出图章和注册执业章方可有效。		
图纸专用章:		
注册师执业章:		
工程名称:		
学生宿舍卫生间渗水维修		
子项名称:		
建设单位:		
桐城师范高等专科学校		
审 定	黄惠娟	负责人
工程负责人	赵 林	赵 林
专业负责人	赵 林	赵 林
审 核	赵 林	赵 林
校 对	杨小龙	杨小龙
设 计	许琪	许琪
图 名: 宿舍翻新		
项 目 编 号		
图 别	翻新	日 期
图 号	J-5	2026
版 本	第 1 版	