


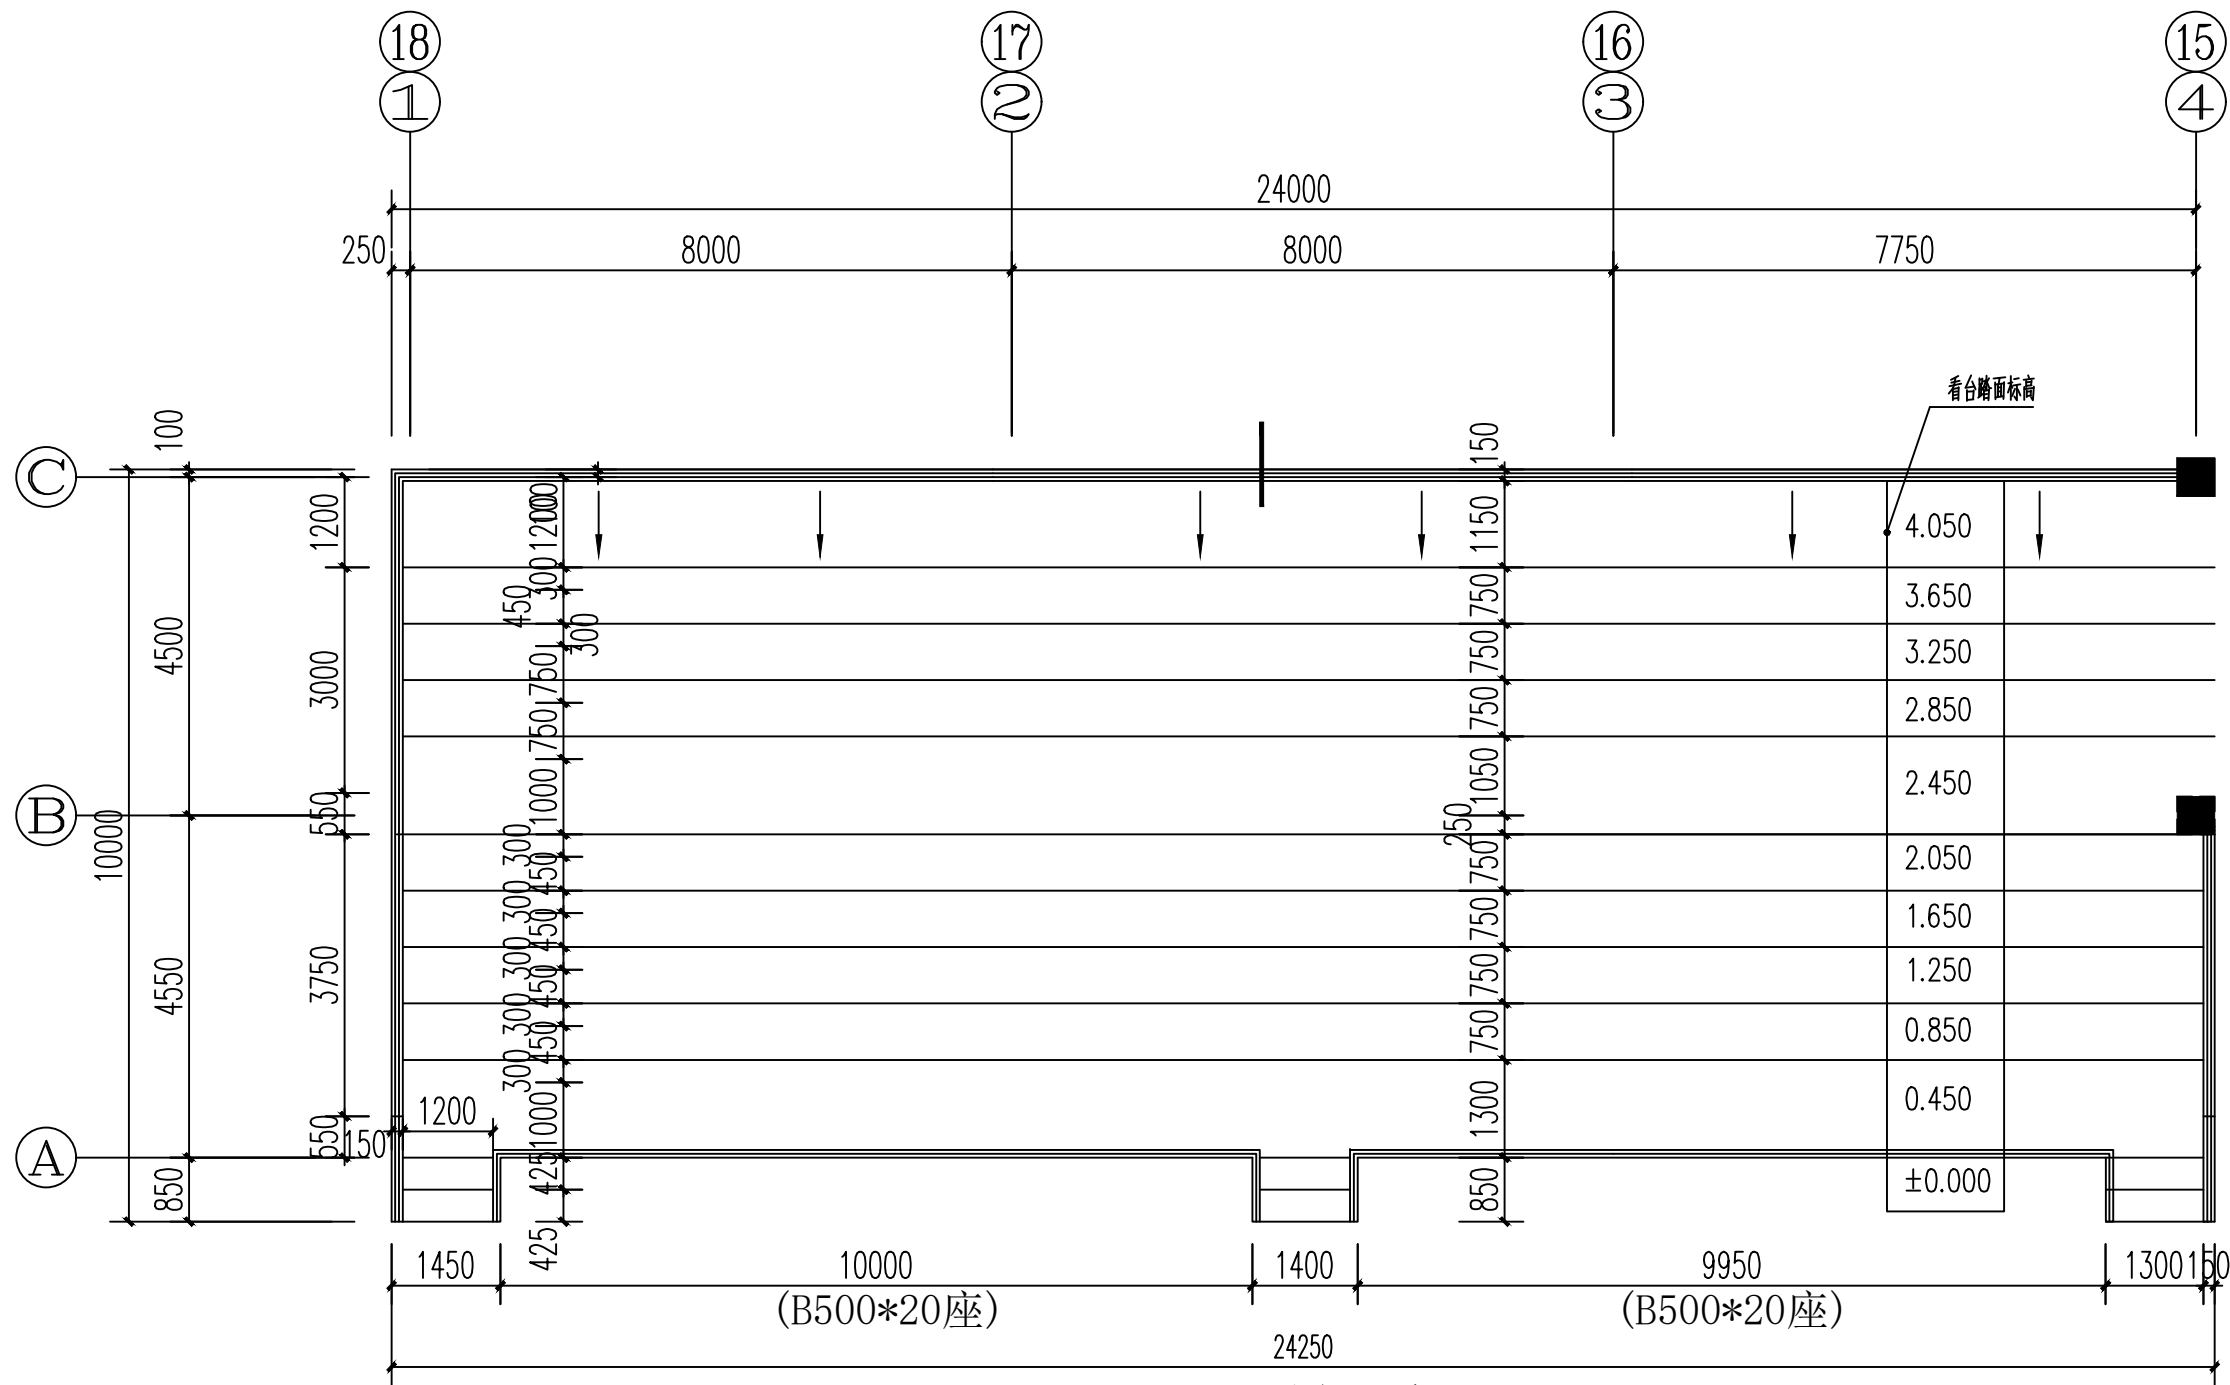

体育场看台翻新 1:100

体育场看台翻新说明:

- 原体育场看台踏面细石混凝土破损严重, 全部铲除, 并清理干净至结构层, 铲除看台踢面2cm厚粉刷层;
- 看台踏面采用C25细石混凝土重新浇筑(内配直径4.0冷拔丝, 间距20cm x20cm, 双层), 踢面采用1:25水泥砂浆粉刷2cm厚.

备注:

本图版权属本公司所有, 未经本公司负责人书面许可, 任何人不得擅自复制或复用。
本图应经相关政府主管部门批准后方可生效使用。本图未经施工图审查公司审查合格
不得用于现场施工, 仅供业主建设投资估算参考, 建设造价之参考图。本图由相关人员
签字及同时加盖出图章和注册执业章方可有效。

图纸专用章:

注册师执业章:

工程名称:

学生宿舍卫生间渗水维修

子项名称:

建设单位:

桐城师范高等专科学校

审 定	黄惠娟	黄惠娟
工程负责人	赵 林	赵 林
专业负责人	赵 林	赵 林
审 核	赵 林	赵 林
校 对	杨小龙	杨小龙
设 计	许琪	许琪

图 名: 体育场看台翻新

项 目 编 号		
图 别	翻新	日 期
图 号	J-6	2026
版 本	第 1 版	